



**MARKTGEMEINDE
VELDEN AM WÖRTHER SEE**

A-9220 Velden am Wörther See - Seecorso 2
E-Mail: velden@ktn.gde.at www.velden.gv.at

AZ: 10/031-FP/027/2017

Betreff: Ing. Andreas Kavalirek und Yulia Haybäck, Köstenberger
Straße 513, 9231 Köstenberg - **Aufhebung einer Teilfläche
des Aufschließungsgebietes 6**,
Grundstück 1321/1, KG Köstenberg

Auskünfte: Mag. Daniela Riepan
Telefon: +43 4274 / 2102 - 49
Telefax: +43 4274 / 2102 - 78
E-Mail: velden.bau@ktn.gde.at

Bitte Eingaben ausschließlich an die Behörde
richten und die Geschäftszahl anführen.

K U N D M A C H U N G

Der Gemeinderat der Marktgemeinde Velden am Wörther See beabsichtigt gemäß §§ 4 und 4a in Verbindung mit §§ 13 und 14 Kärntner Gemeindeplanungsgesetz 1995 (K-GplG 1995) idF LGBl. Nr. 24/2016 eine Teilfläche des folgenden Aufschließungsgebiets (AG) aufzuheben:

AG 6: Parz. 1321/1 KG 75308 Köstenberg Teilfläche im Ausmaß von 83 m²

Der **Entwurf** der Verordnung über die teilweise Aufhebung des Aufschließungsgebietes 6 liegt gemäß § 13 Kärntner Gemeindeplanungsgesetz 1995 (K-GplG 1995) idF LGBl. Nr. 24/2016, durch **vier Wochen** ab dem Tag des Anschlages dieser Kundmachung im Bauamt der Marktgemeindeamt Velden am Wörther See, 3. Stock, während der für den Parteienverkehr bestimmten Amtsstunden (Montag – Mittwoch von 8.00 – 14.00 Uhr, Donnerstag von 8.00 – 18.00 Uhr und Freitag von 8.00 – 12.00 Uhr) zur **öffentlichen Einsicht** auf.

Jedermann, der ein berechtigtes Interesse glaubhaft macht, ist berechtigt, innerhalb von **4 Wochen**, ab dem Tage des Anschlages dieser Kundmachung, **schriftlich begründete Einwendungen** gegen die beabsichtigte Änderung der Verordnung bei der Marktgemeinde Velden am Wörther See – Bauamt – einzubringen.

Der Bürgermeister;

Ferdinand Vouk



Angeschlagen am: 29. 01. 2018

Abgenommen am: 27. 02. 2018

Aufschließungsgebiet A6


Parz. 1321/1 KG Köstenberg

Eigentümer: Andreas Kavališek, Yulia Hayböck

Aufhebung einer Teilfläche der Parz. 1321/1 KG Köstenberg
im Ausmaß von 83 m²

Kundmachung: 29.01.2018 - 26.02.2018

GR-Beschluss: _____

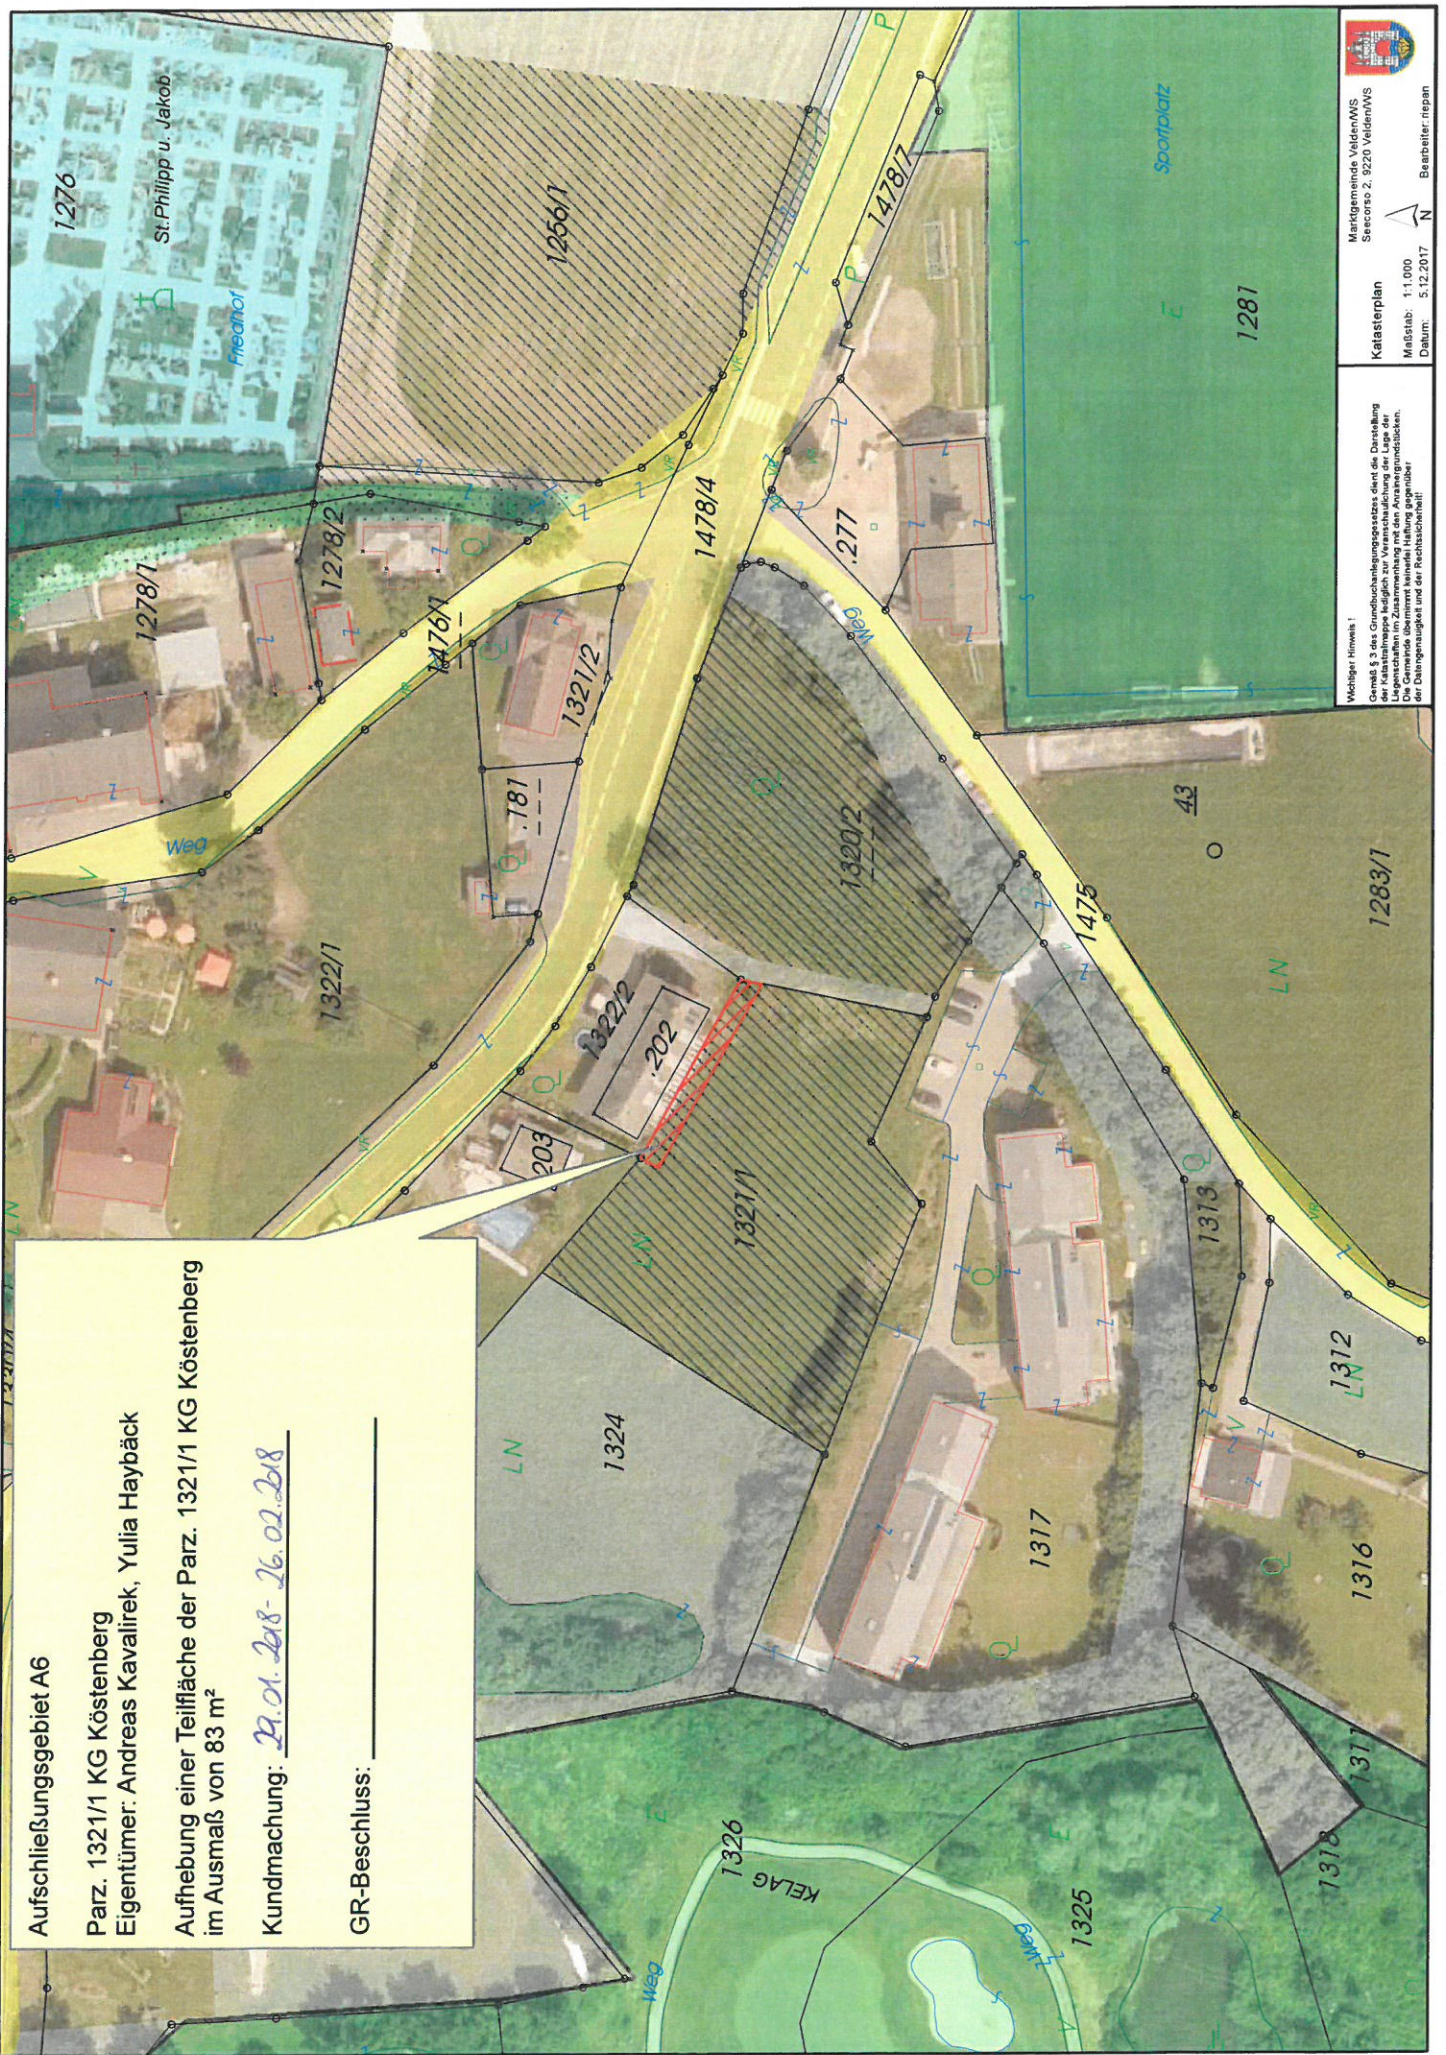

Wichtiger Hinweis!
Gemäß § 3 des Grundbuchverordnungsrechtes dient die Darstellung der Katastrallehre lediglich zur Veranschaulichung der Lage der Liegenschaften im Zusammenhang mit den Antragsgrundrissen. Die Darstellung ist nicht verbindlich und kann von der tatsächlichen Lage abweichen. Die Verantwortung für die Richtigkeit der Daten liegt bei den Grundstückseigentümern.

Katasterplan
Maßstab: 1:1.000
Datum: 5.12.2017

Marktgemeinde Velden/WS
Soccorso 2, 9220 Velden/WS
Bearbeiter: rripan

